


ユニット1・5

2006.8.10 16:00

GDP2006 s=1/140

<8/9変更>
 A0120005 壁・SP
 A0510053 壁
 A0510054 壁

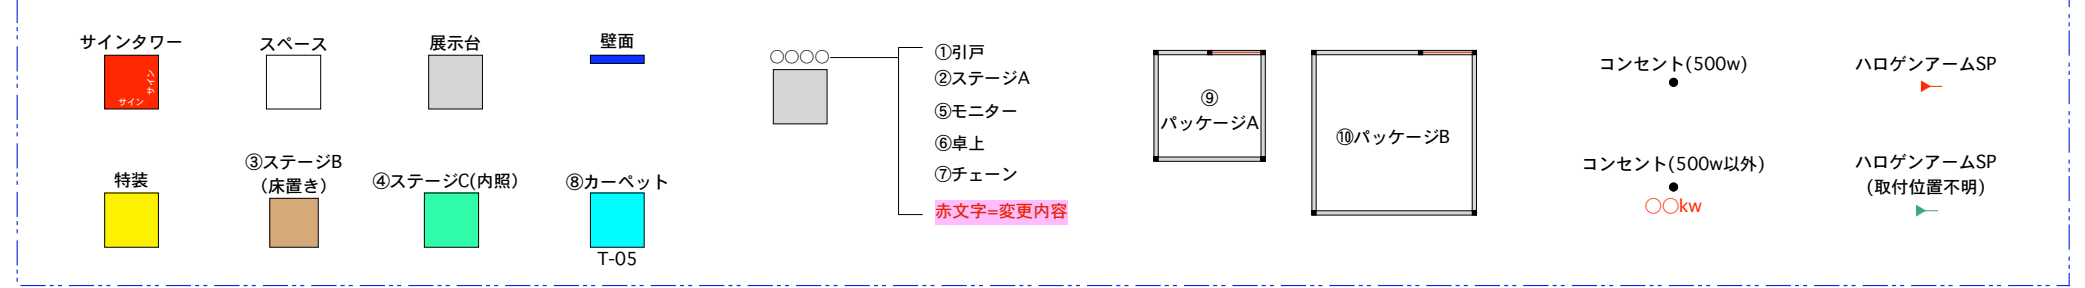

ユニット
1

ユニット
5