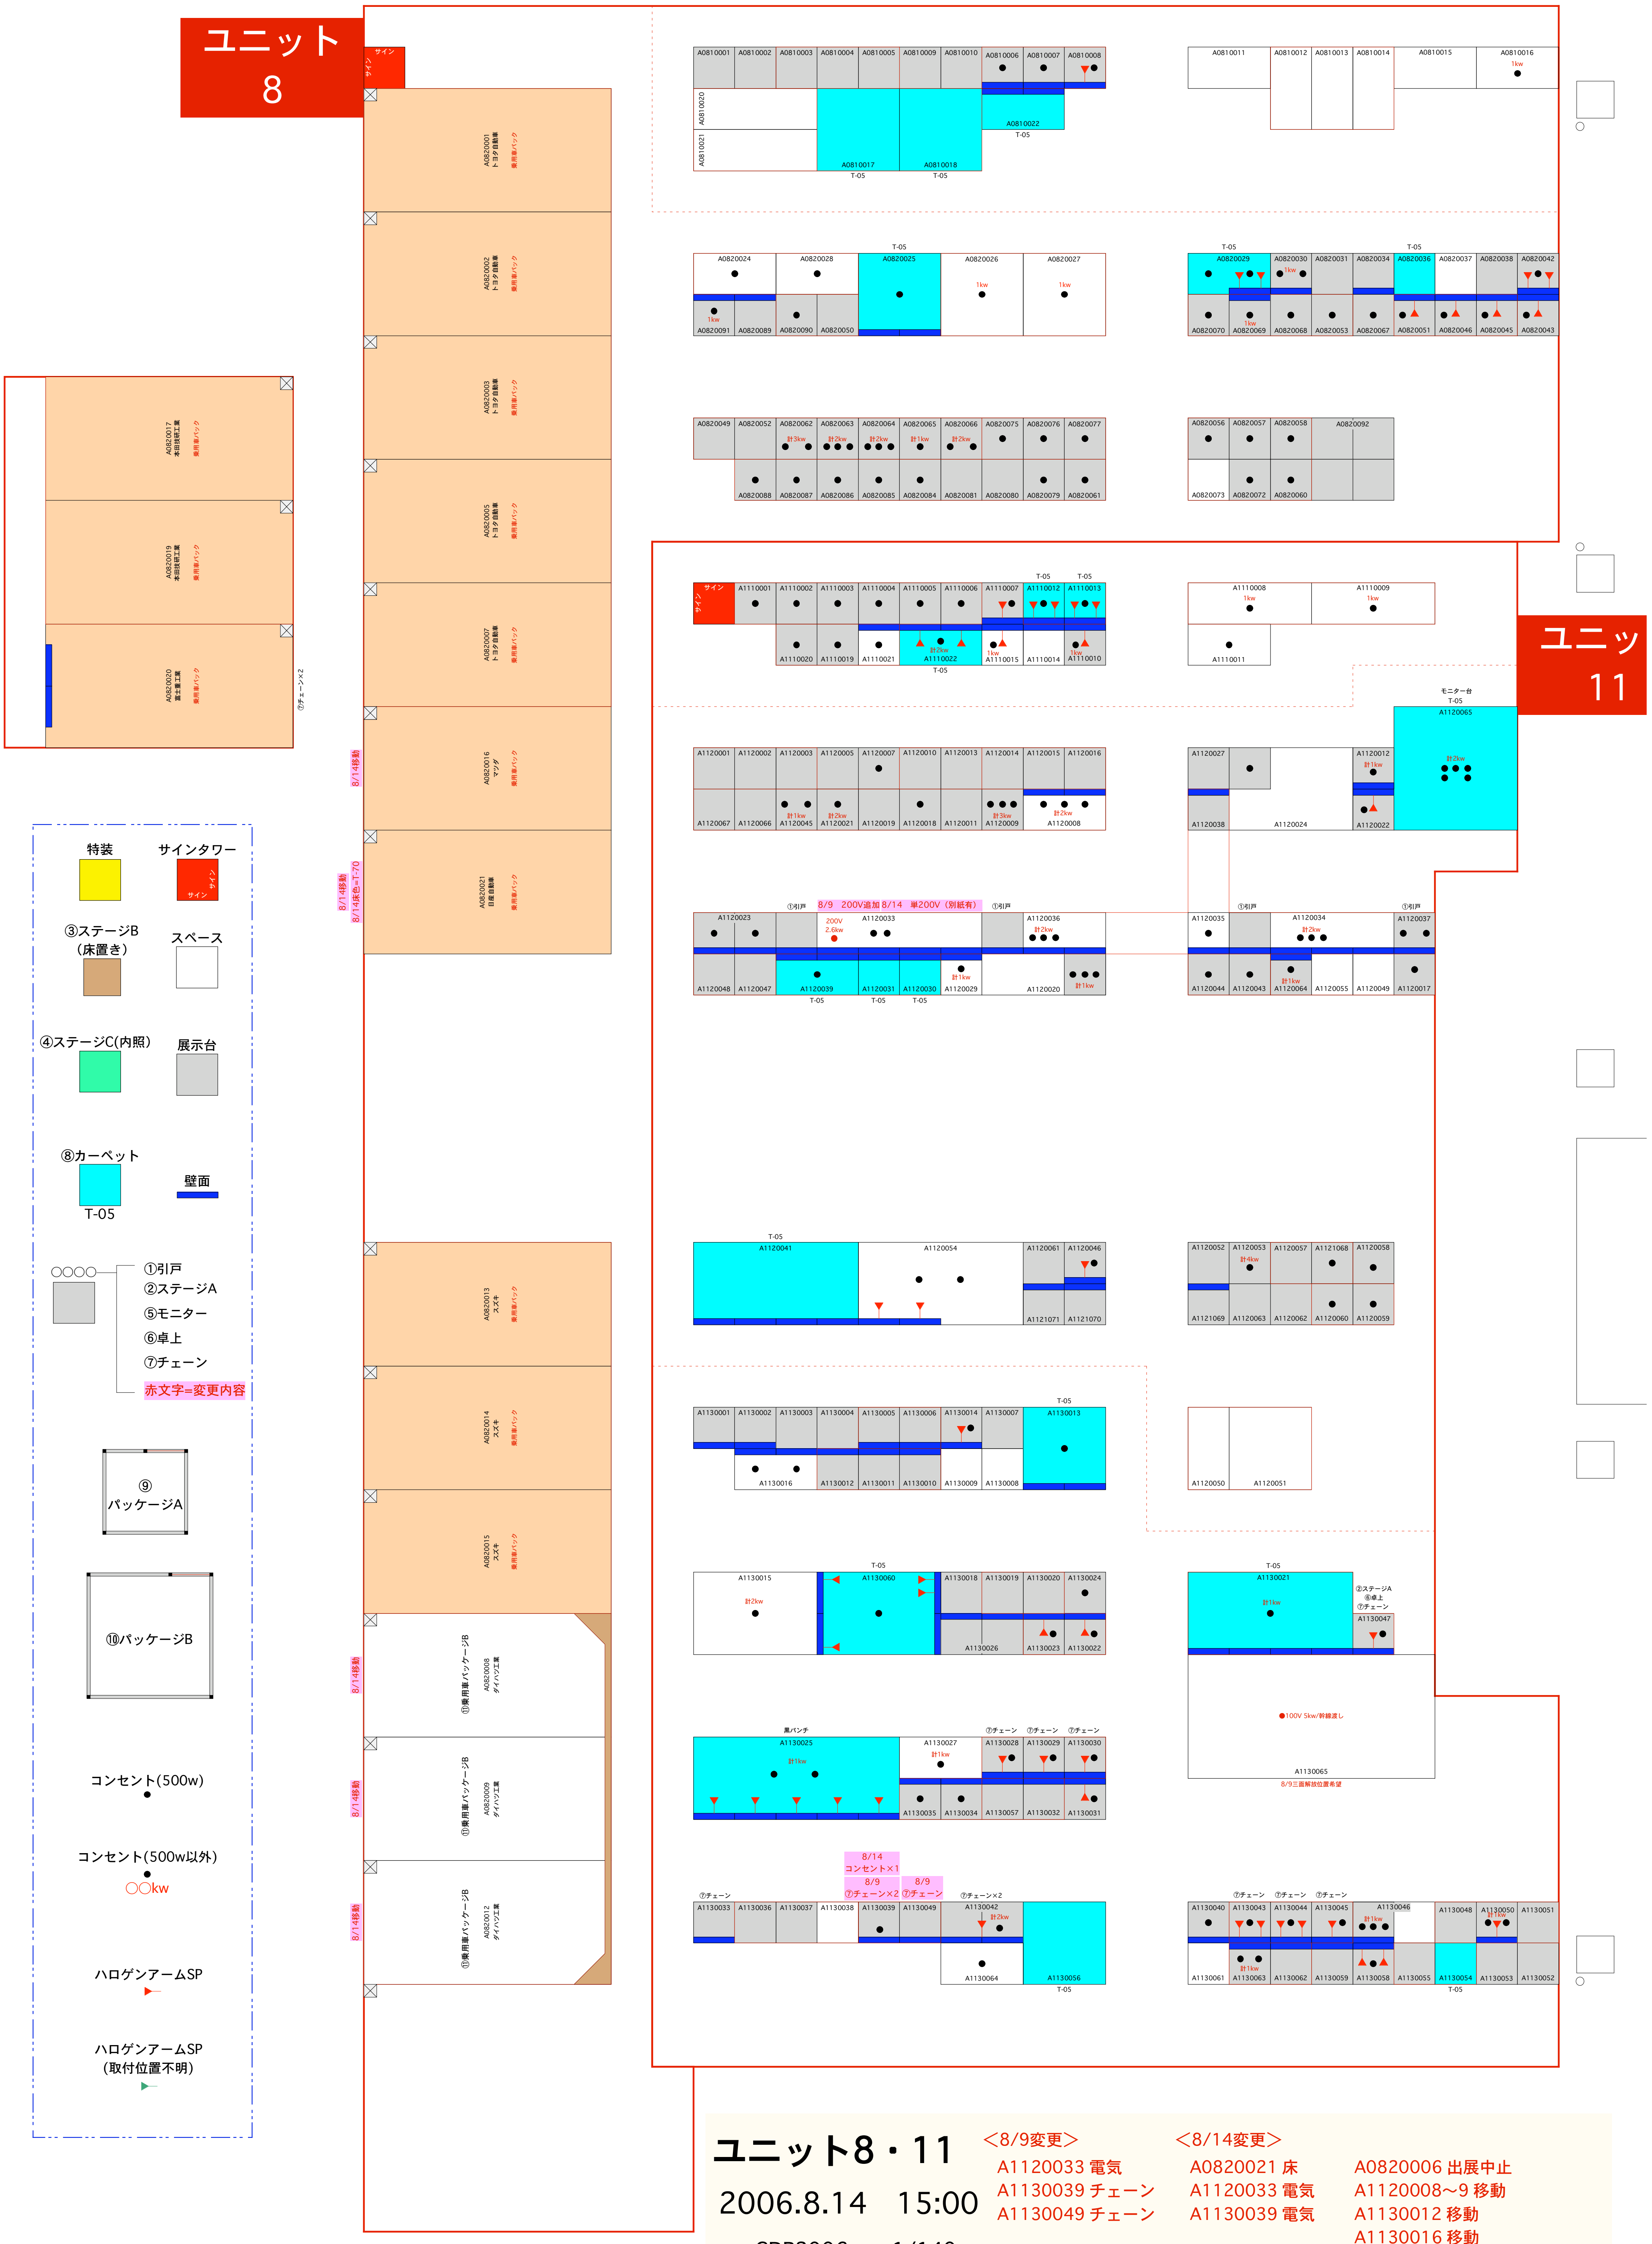
ユニット 8
ユニット 11
特装
サインタワー
③ステージB（床置き）
スペース
④ステージC(内照)
展示台
⑧カーペット
T-05
壁面
①引戸
②ステージA
⑤モニター
⑥卓上
⑦チェーン
赤文字=変更内容
⑨パッケージA
⑩パッケージB
コンセント(500w)
コンセント(500w以外)
〇〇kw
ハロゲンアームSP
ハロゲンアームSP（取付位置不明）
8/14移動
8/14床色→T-70
8/9 200V追加 8/14 単200V（別紙有）
モニター台
●100V 5kw/幹線渡し
8/9三面鮮紡位置希望
8/14 コンセント×1
8/9 ⑦チェーン×2
8/9 ⑦チェーン
⑦チェーン×2
⑦チェーン

ユニット8・11

2006.8.14　15:00

GDP2006　s=1/140

＜8/9変更＞
A1120033 電気
A1130039 チェーン
A1130049 チェーン

＜8/14変更＞
A0820021 床
A1120033 電気
A1130039 電気

A0820006 出展中止
A1120008～9 移動
A1130012 移動
A1130016 移動
A1130021 移動